


# JALŠOVÍK

## Územný plán obce

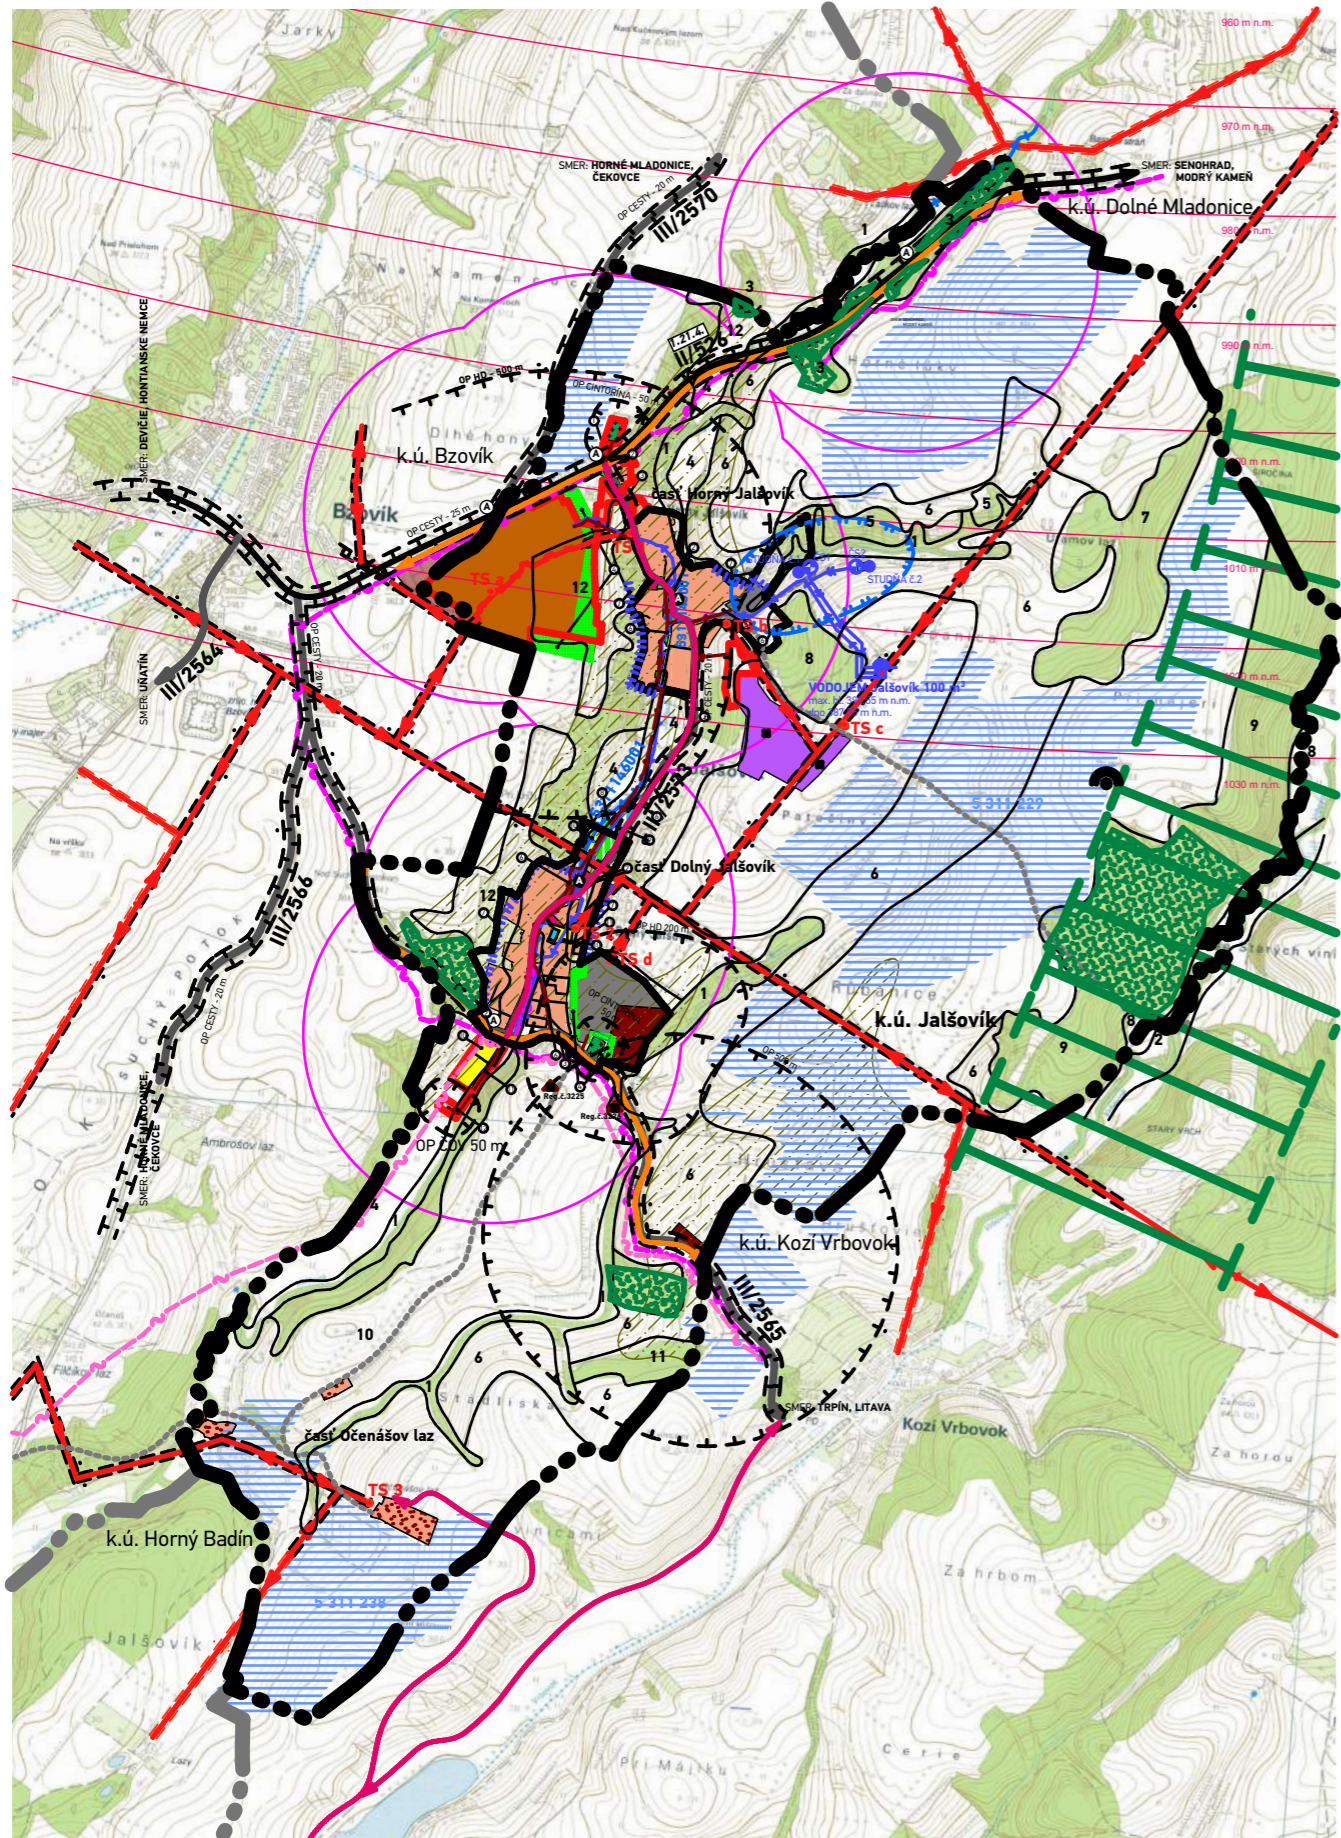

### LEGENDA

STAV	NÁVRH	VÝHLAD	
			HRANICA KATASTRÁLEHO ÚZEMIA
			HRANICA ZASTAVANÉHO ÚZEMIA K 1.1.1990
<b>TECHNICKÉ PÁSMA</b>			
			HRANICE OCHRANNÝCH PÁSIEM
			HRANICA OCHRANNÉHO PÁSMA VODNÉHO ZDROJA II. STUPŇA
			OCHRANNÉ PÁSMA RÁDIO-NAVIGAČNÉHO ZARIADENIA D-VOR/DME Dobrá Niva
<b>EKOLOGICKÝ VÝBER</b>			
			EKOLOGICKY VÝZNAMNÉ SEGMENTY
			BIOKORIDOR REGIONÁLNEHO VÝZNAMU
<b>PRVKY DOPRAVNEJ INFRAŠTRUKTÚRY</b>			
			CESTA II. TRIEDY
			CESTY III. TRIEDY
			NESPEVNENÉ KOMUNIKÁCIE
			NADREGIONÁLNE CYKLISTICKÉ TRASY A CESTIČKY (ÚPN VÚC BBSK)
			REGIONÁLNE CYKLISTICKÉ TRASY A CESTIČKY
			AUTOBUSOVÉ ZASTÁVKY HROMADNEJ DOPRAVY
			IZOCHRONY PEŠEJ DOSTUPNOSTI - 500M OD AUTOBUSOVÝCH ZASTÁVOK
<b>FUNKČNÉ VYUŽITIE ÚZEMIA</b>			
			PLOCHY POZEMKOV RODINNÝCH DOMOV
			PLOCHY POZEMKOV S ROZPTÝLENÝM LAZNICKYM OSÍDLENÍM
			PLOCHY POZEMKOV OBČIANSKEHO VYBAVENIA
			PLOCHY POZEMKOV ŠPORTU A ODDYCHU
			PLOCHY POZEMKOV VEREJNÉHO TECHNICKÉHO VYBAVENIA
			PLOCHY POZEMKOV POĽNOHOSPODÁRSKEJ VÝROBY
			PLOCHY POZEMKOV PRIEMYSELNEJ VÝROBY
			PLOCHY POZEMKOV VÝROBY EL. ENERGIE Z OBNOV. ZDROJOV - FOTOVOLTAICKÁ ELEKTRÁREŇ
			VEREJNÁ ZELEŇ
			PLOCHY IZOLAČNEJ ZELENÉ
			CINTORÍN
<b>KRAJINNÁ VEGETÁCIA</b>			
			OCHRANNÉ LESY

VODNÉ HOSPODÁRSTVO			
			VODNÝ ZDROJ / ČERPACIA STAN VODOJEM
			PRÍVODNÉ POTRUBIE PITNEJ VODY / VÝTLAČNÉ POTRUBIE
			SPLAŠKOVÁ KANALIZÁCIA
			ČISTIAREŇ ODPADOVÝCH VOD
<b>VODNÉ TOKY A HYDROMELIORAČNÉ ZARIADENIA</b>			
			VODNÉ TOKY A PLOCHY
			ODVODNENIA DRENÁŽNYM SYSTÉMOM
			UPRAVOVANÝ TOK
			OCHRANA ZASTAVANÉHO ÚZEMIA PRED POVRCH. VODAMI
<b>ENERGETICKÉ HOSPODÁRSTVO</b>			
			ELEKTRICKÉ VEDENIE VN 22 kV A JEHO OCHRANNÉ PÁSMA 10 m
			ZEMNÉ ELEKTRICKÉ VEDENIE VN 22 kV
			ELEKTRICKÉ TRAFOSTANICE A ICH OCHRANNÉ PÁSMA 10 m
<b>OZNAMOVACIE VEDENIA</b>			
			TRASA PODZEMNÝCH OZNAMOV VEDENÍ SLOVAK TELEKOM, ZAMERANÝ/NEZAMERANÝ PRIE
			VYKRÝVAČ ORANGE
<b>SEKUNDÁRNE STRESOVÉ JAVY A ICH ZDROJE</b>			
			ODVEZENÉ SKLÁDKY ODPADU
			IZOPLOCHY RADÓNOVÉHO RIZIKA - STREDNÉ
			IZOPLOCHY RADÓNOVÉHO RIZIKA - NÍZKE
<b>VEREJNOPROSPEŠNÉ STAVBY</b>			
			OZNAČENIE VEREJNOPROSPEŠNÝCH STAVIEB/ÚPN-BSSK
			OZNAČENIE PLŔCH /LÍNÍ VEREJNOPROSPEŠNÝCH STAVÍ /ÚPN-O JALŠOVÍK

#### Verejnoprospešné stavby vyplývajúce z ÚPN-O Jalšovík:

- ① - prístupová komunikácia, verejná zeleň, parkovisko;
- ② - autobusové niky PAD;
- ③ - chodník;
- ④ - izolačná zeleň;
- ⑤ - kompostovisko a zberný dvor;
- ⑥ - prestavba komunikácie;
- ⑦ - ochrana zastavneného územia pre povrchovými vodami;
- ⑧ - verejný park;
- ⑨ - vodná plocha;
- ⑩ - rozšírenie športovej plochy;
- ⑪ - prístupová komunikácia;
- ⑫ - čistiareň odpadových vôd;
- ⑬ - všetky línie technickej infraštruktúry;

#### Verejnoprospešné stavby vyplývajúce z ÚPN BSSK:

1. Cestná infraštruktúra  
1.21.4. cesta II/526 v úseku Devičie (I/66 -R3) - Senohrad, ....

Za verejno-prospešné stavby sa považujú stavby určené na verejno-prospešné služby, pre verejno-technické vybavenie územia podporujúce jeho rozvoj a ochranu životného prostredia, ktoré vymedzí schvaľujúci orgán v záväznej časti územno-plánovacej dokumentácie.

Na uskutočnenie verejnoprospešných stavieb podľa zákona č.282/2015 Z. z. o vyvlastňovaní pozemkov a stavieb a o nútenom obmedzení vlastníckeho práva k nim a o zmene a doplnení niektorých zákonov možno pozemky, stavby a práva k nim vyvlastniť alebo vlastnícke práva k pozemkom a stavbám obmedziť.

Schéma záväznej časti M 1:20 000